
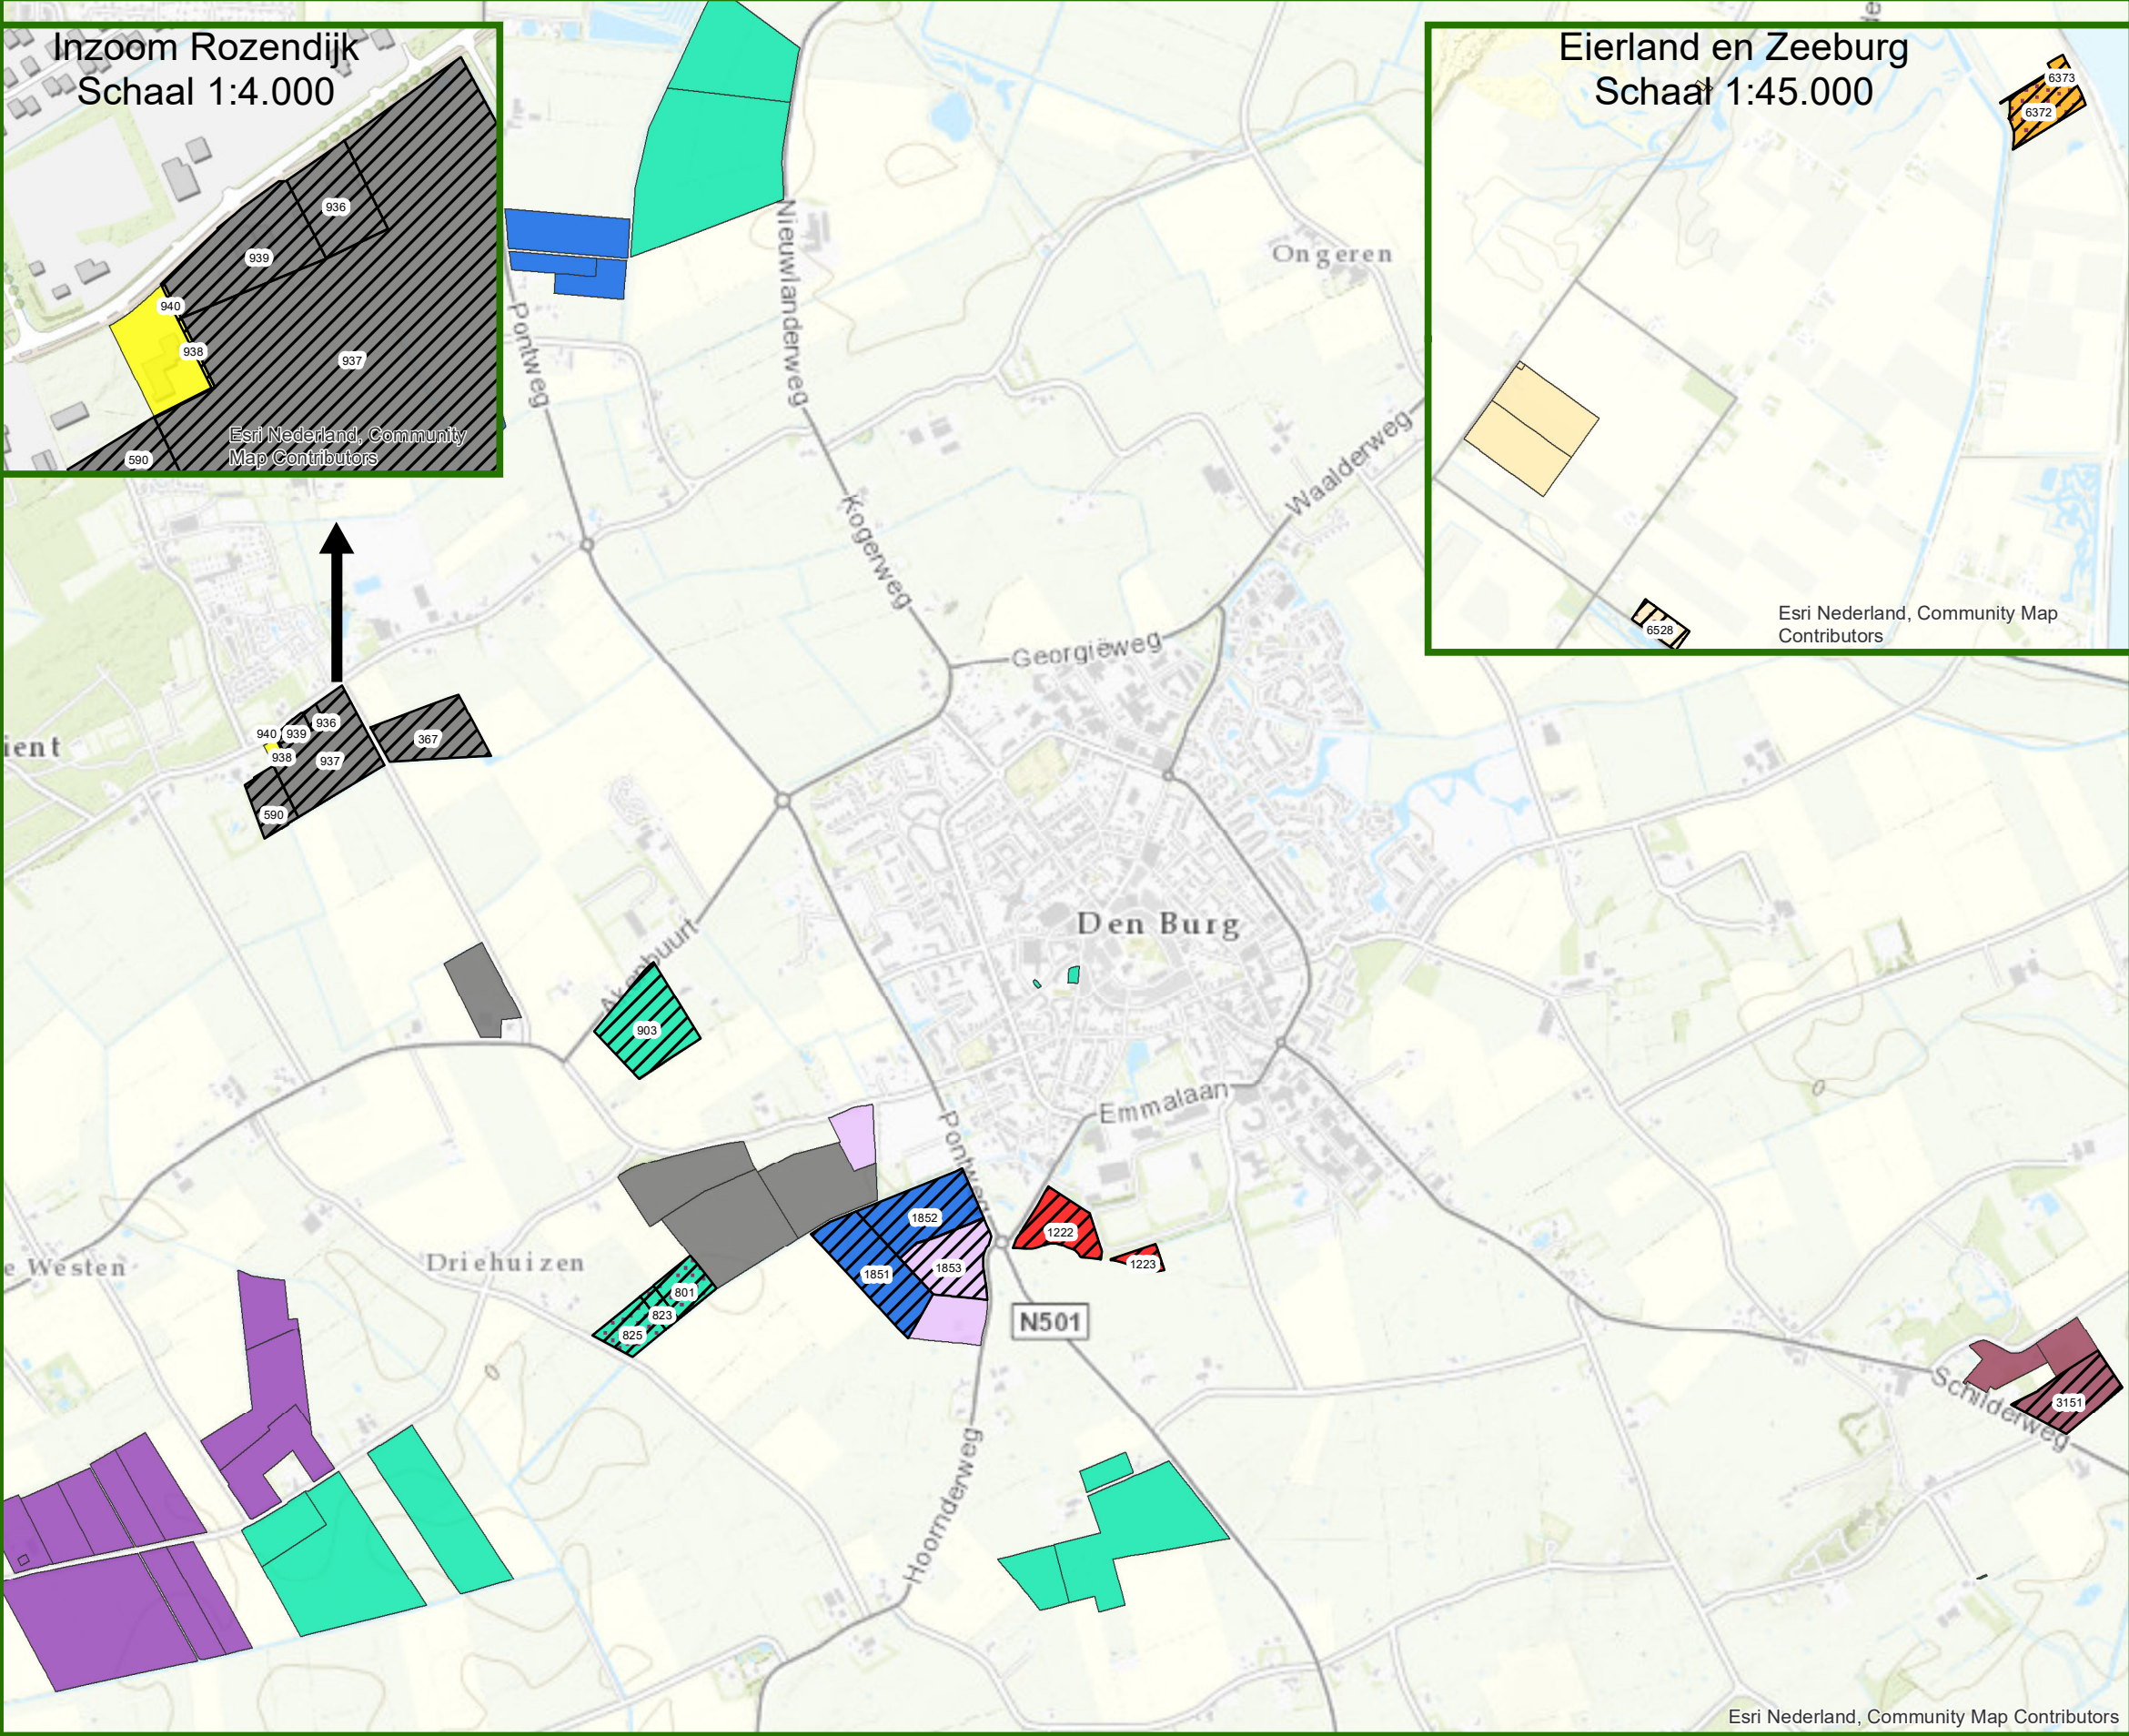
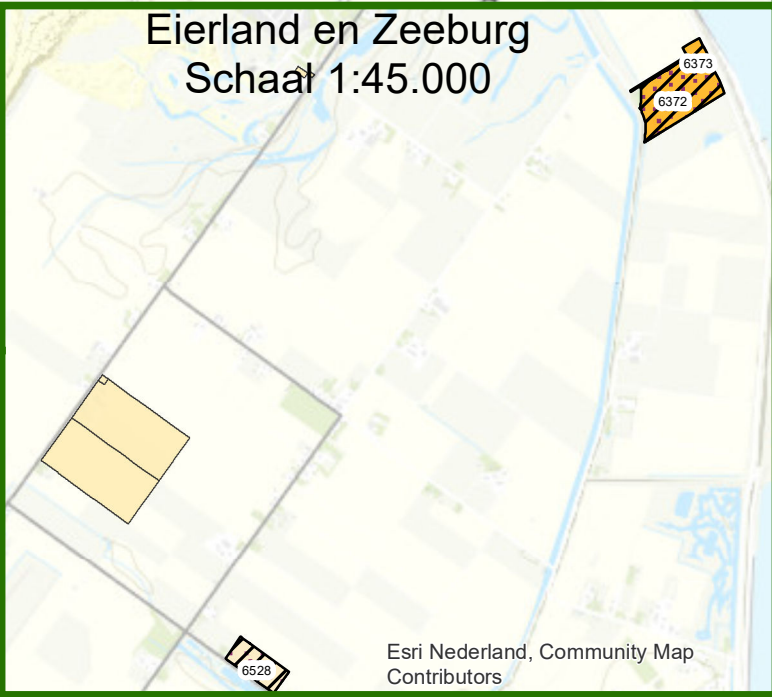


Kavelruil Texel 2020

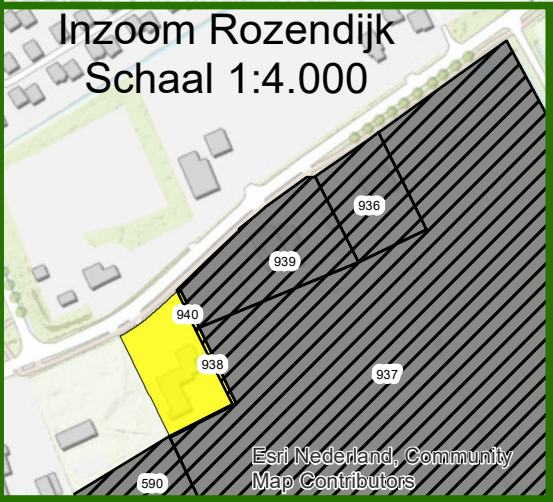

Toedeling eigendom

26 november 2020

Formaat: A3
Schaal: 1:18.000

Legend

RUIL_EIGENDOM

In ruiling

Kavelruil

TOEDELING

- BOMMEL, dhr. J. VAN en TOP, dhr. H. VAN DEN
- CATHARINAOEVE B.V.
- V.O.F. ZELFPLUKTUIN
- DEKA BEHEER II B.V.
- GEMEENTE TEXEL
- KOOIMAN, dhr. P.G.
- LANDBOUWBEDRIJF DE HEMMER
- LINDE, dhr. W.T. VAN DER (MEVADIME B.V.)
- LINDE, dhr. W.T. VAN DER (MEVADIME B.V.) (EP)
- STICHTING SAMEN EEN TEXEL
- STICHTING SAMEN EEN TEXEL/LANDBOUWBEDRIJF DE HEMMER (EP)
- VEEGER, dhr. M.G.J.
- WIJTEN, dhr. M.H.G.
- WIJTEN, dhr. M.H.G.(EP)



Europees Landbouwfonds voor plattelandontwikkeling:
Europa investeert in zijn platteland

